
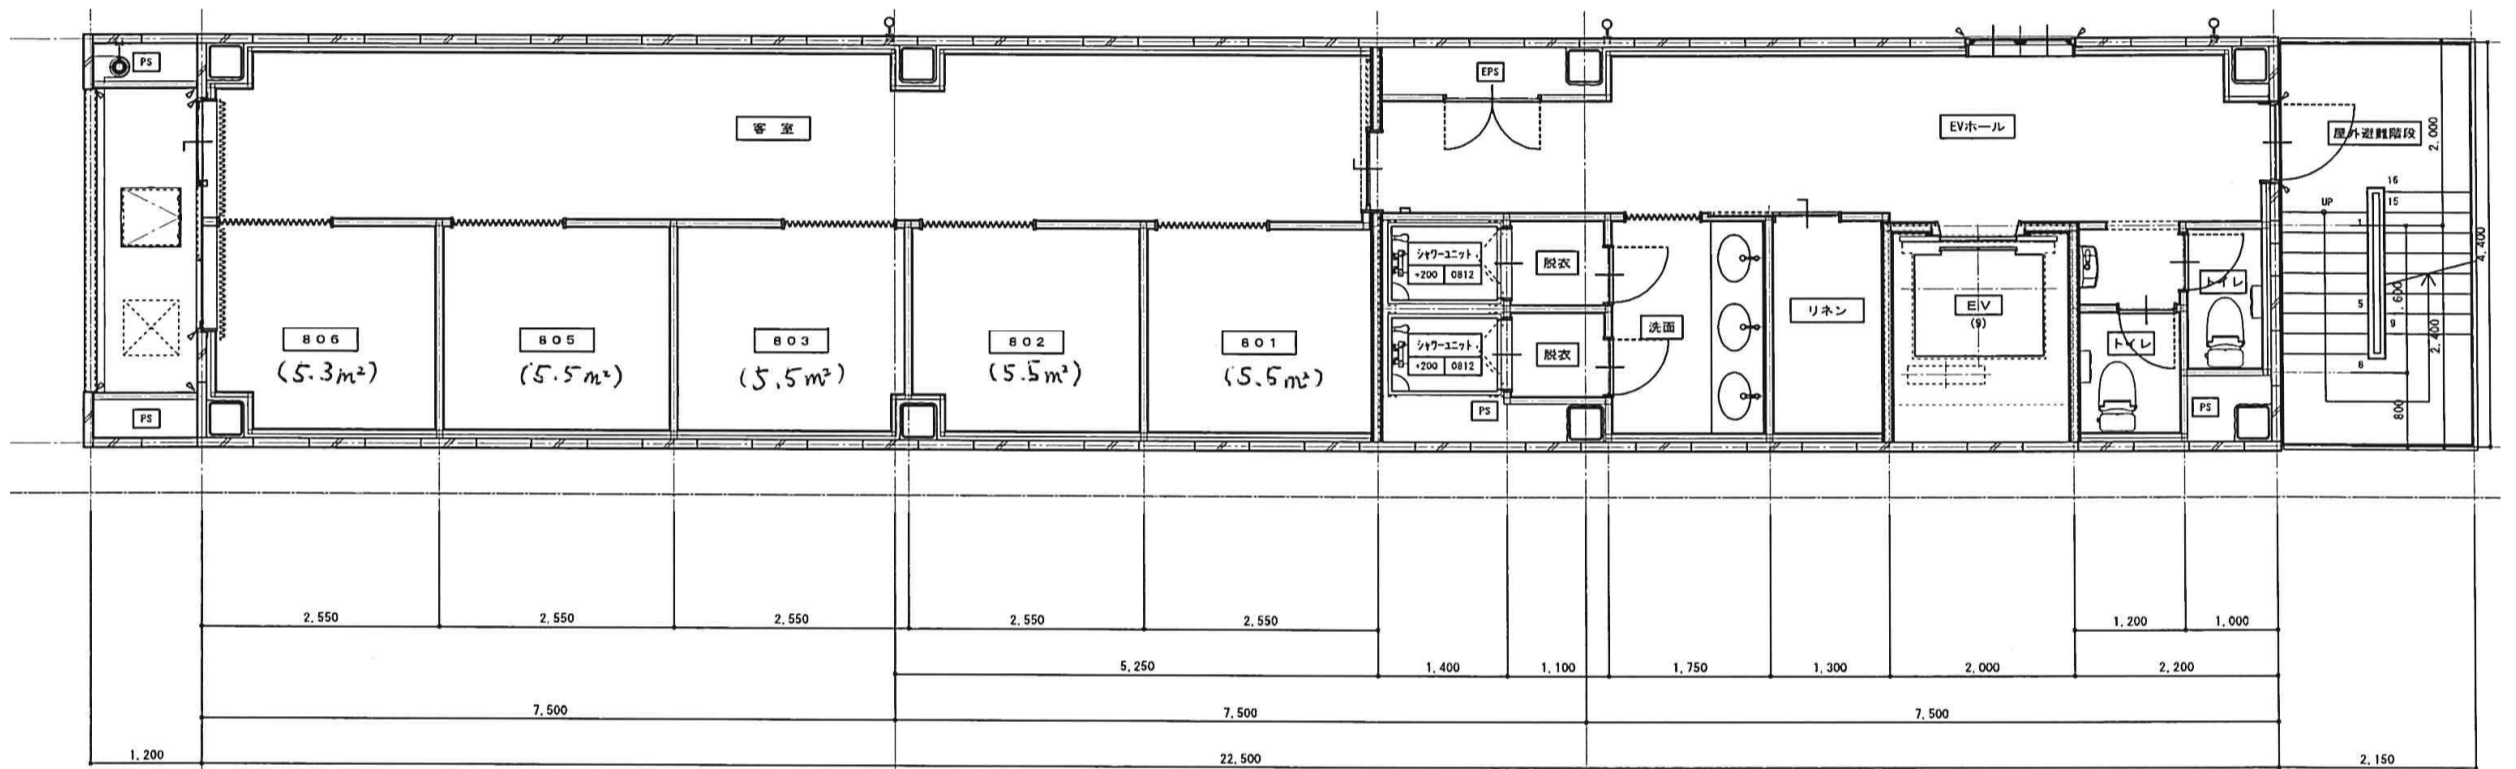


# 8F FLOOR PLAN

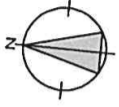

**801 - 805**

面積：5.5 m<sup>2</sup>

**806**

面積：5.3 m<sup>2</sup>

**共用スペース**

トイレ／シャワールーム／  
パウダールーム